


B FLOOR PLAN
SCALE: 1/8"=1'-0"
NORTH

6956.69 RSF

A DEMOLITION PLAN
SCALE: 1/8"=1'-0"
NORTH

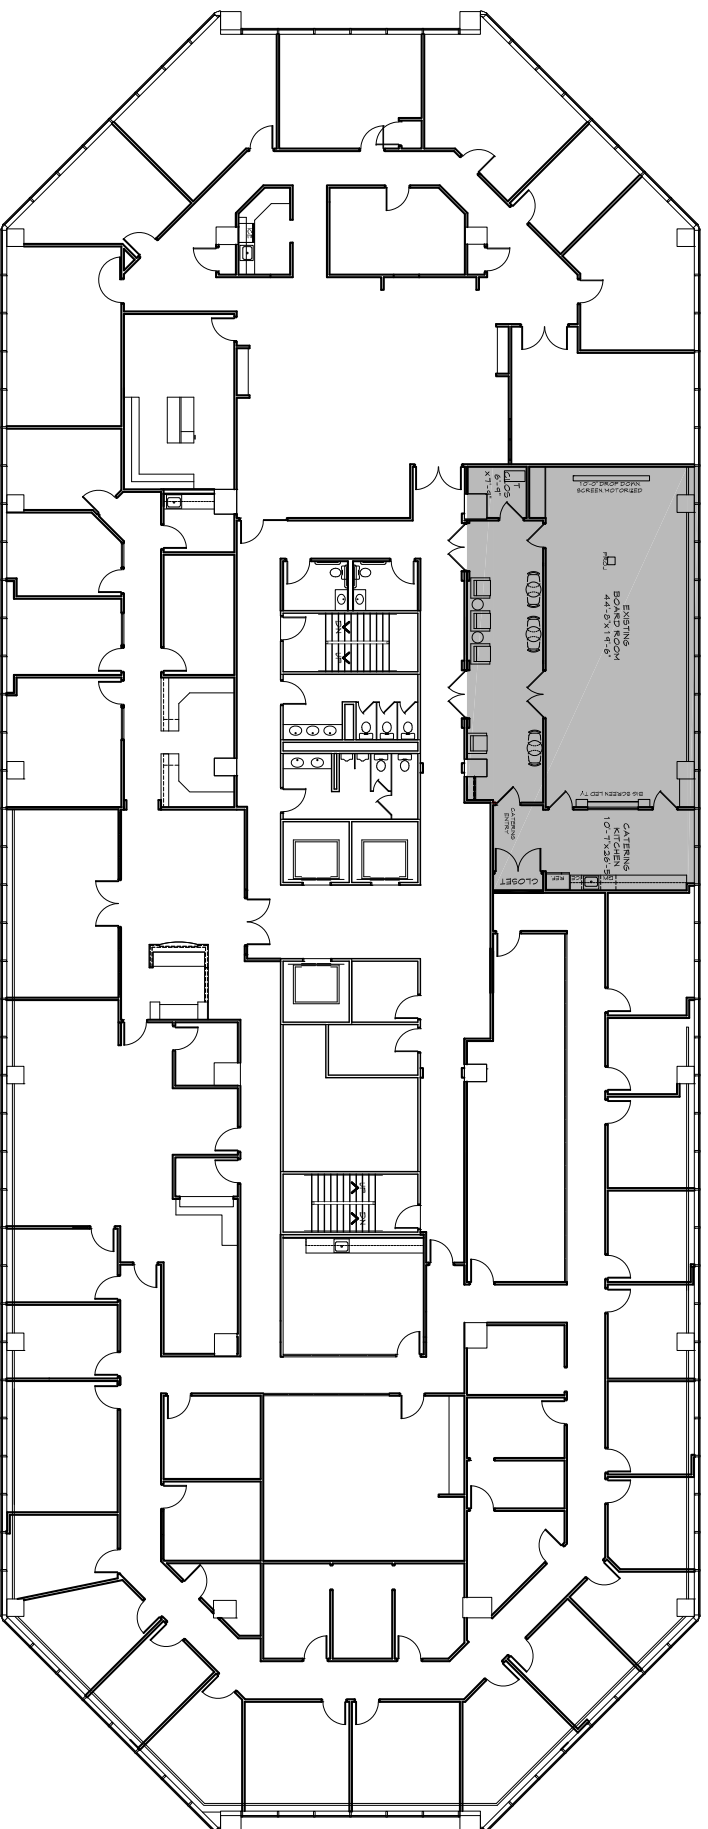

C KEY PLAN
SCALE: N.T.S.
NORTH